



M 1:100

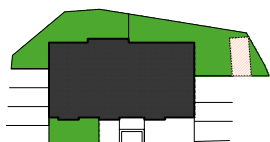

Součástí bytu není dodávka zobrazené kuchyňské linky ani nábytkového vybavení. Toto vybavení je zobrazeno pro představu o možnosti zařízení bytu. K bytu je přiřazeno parkovací stání 09. Cena parkovacího stání není zahrnuta do ceny bytu. Sklepní kóje jsou prodávány samostatně.

 Rezidence Delta

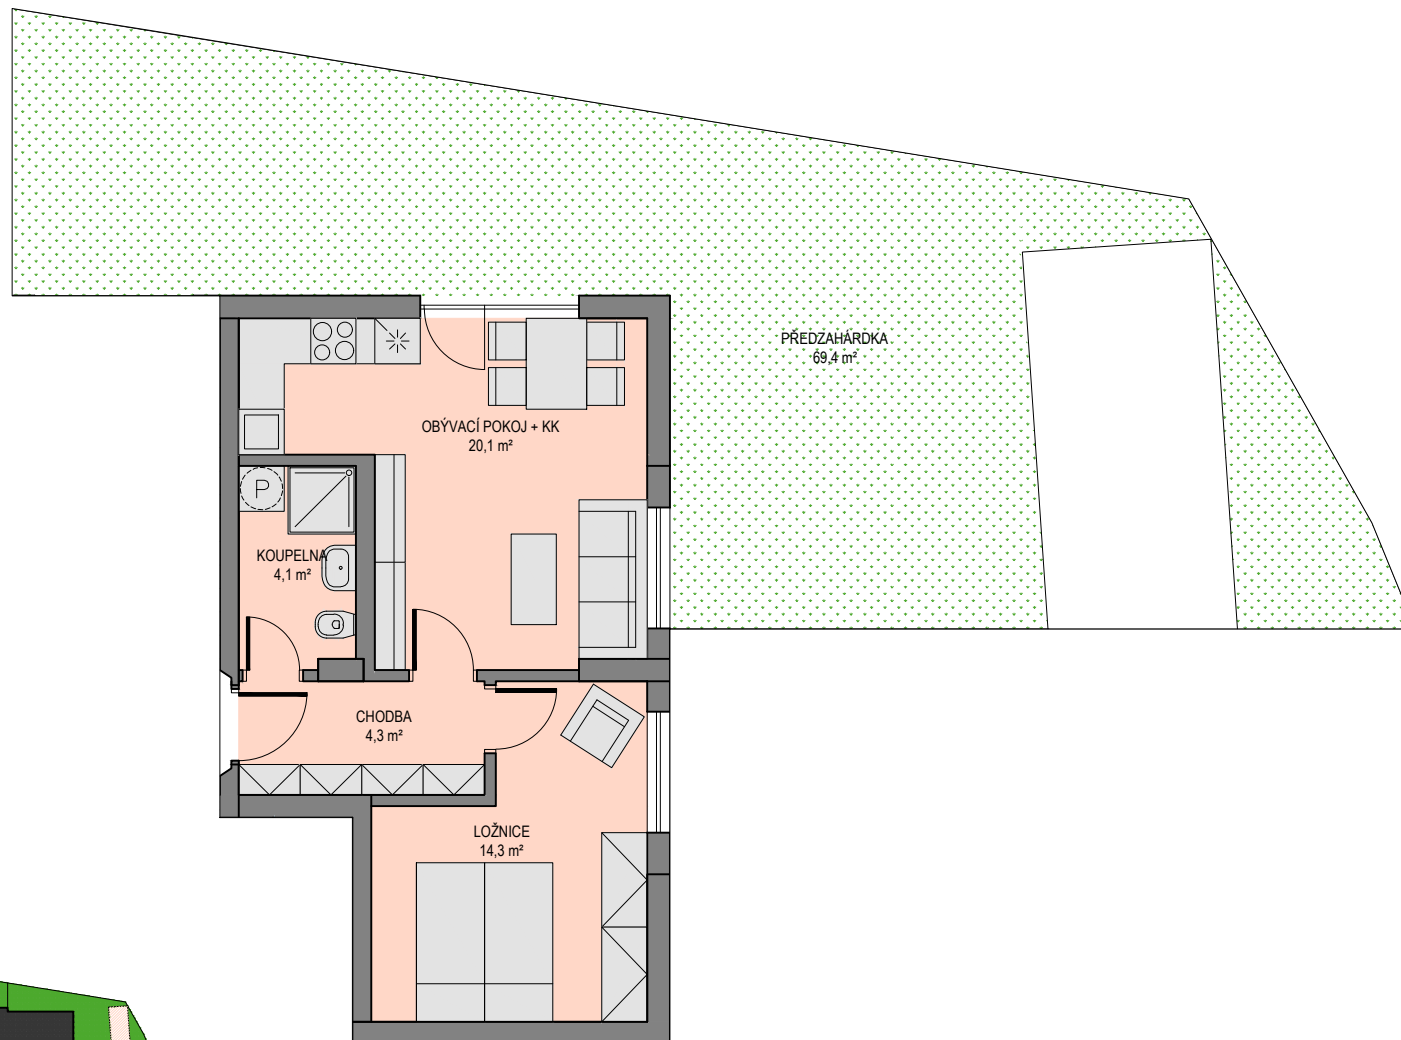

www.rezidence-delta.cz

byt č. 2

označení bytu

byt 2+kk

kategorie bytu

44,9 m2

plocha bytu dle NV 366/2013


chodba	4,3 m2
koupelna + wc	4,1 m2
obývací pokoj s jídelnou + kk	20,1 m2
ložnice	14,3 m2
předzahrádka	69,4 m2

užitná plocha bytu 42,8 m2

celková plocha vč. předzahrádky 112,2 m2

plocha bytu dle NV 366/2013 44,9 m2

Byt se nachází ve 1.NP objektu
orientace bytu: severozápad

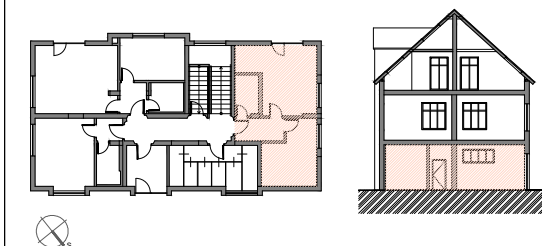

www.rezidence-delta.cz